


PIANTA

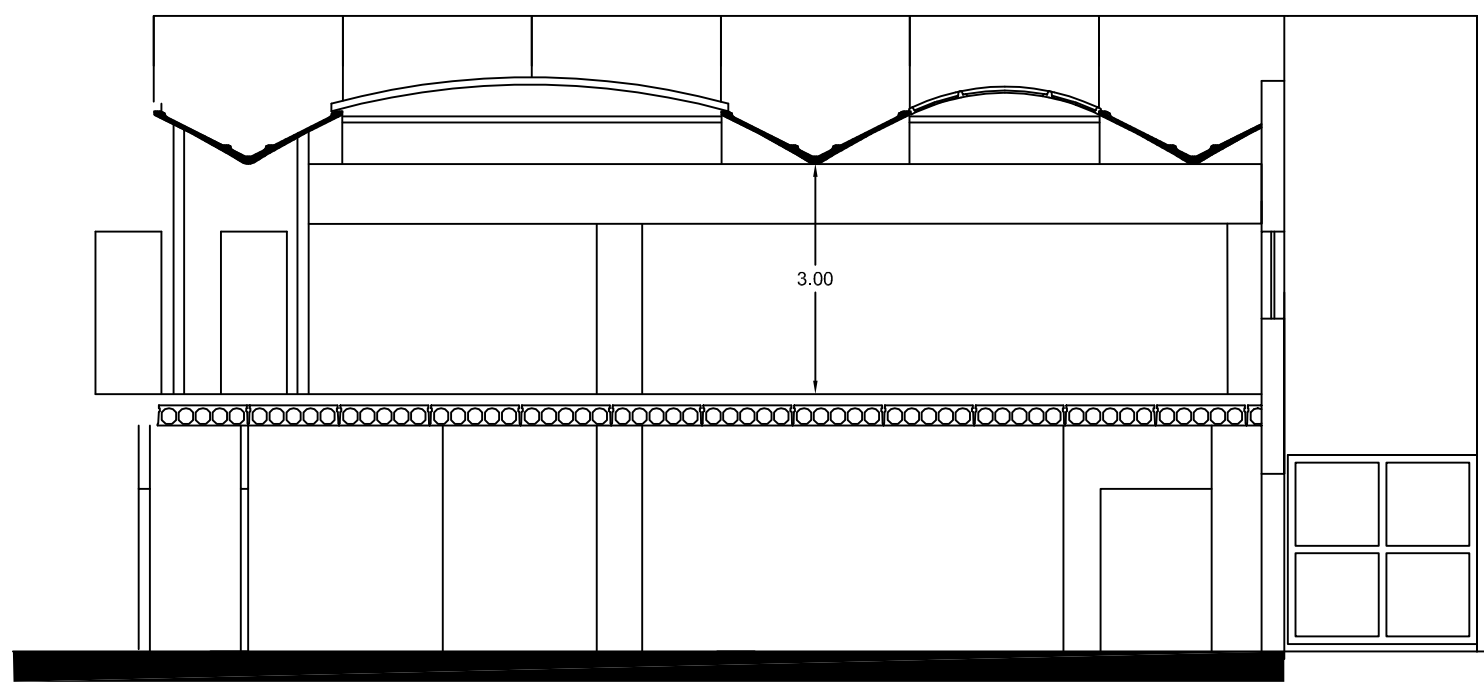

SEZIONE B - B